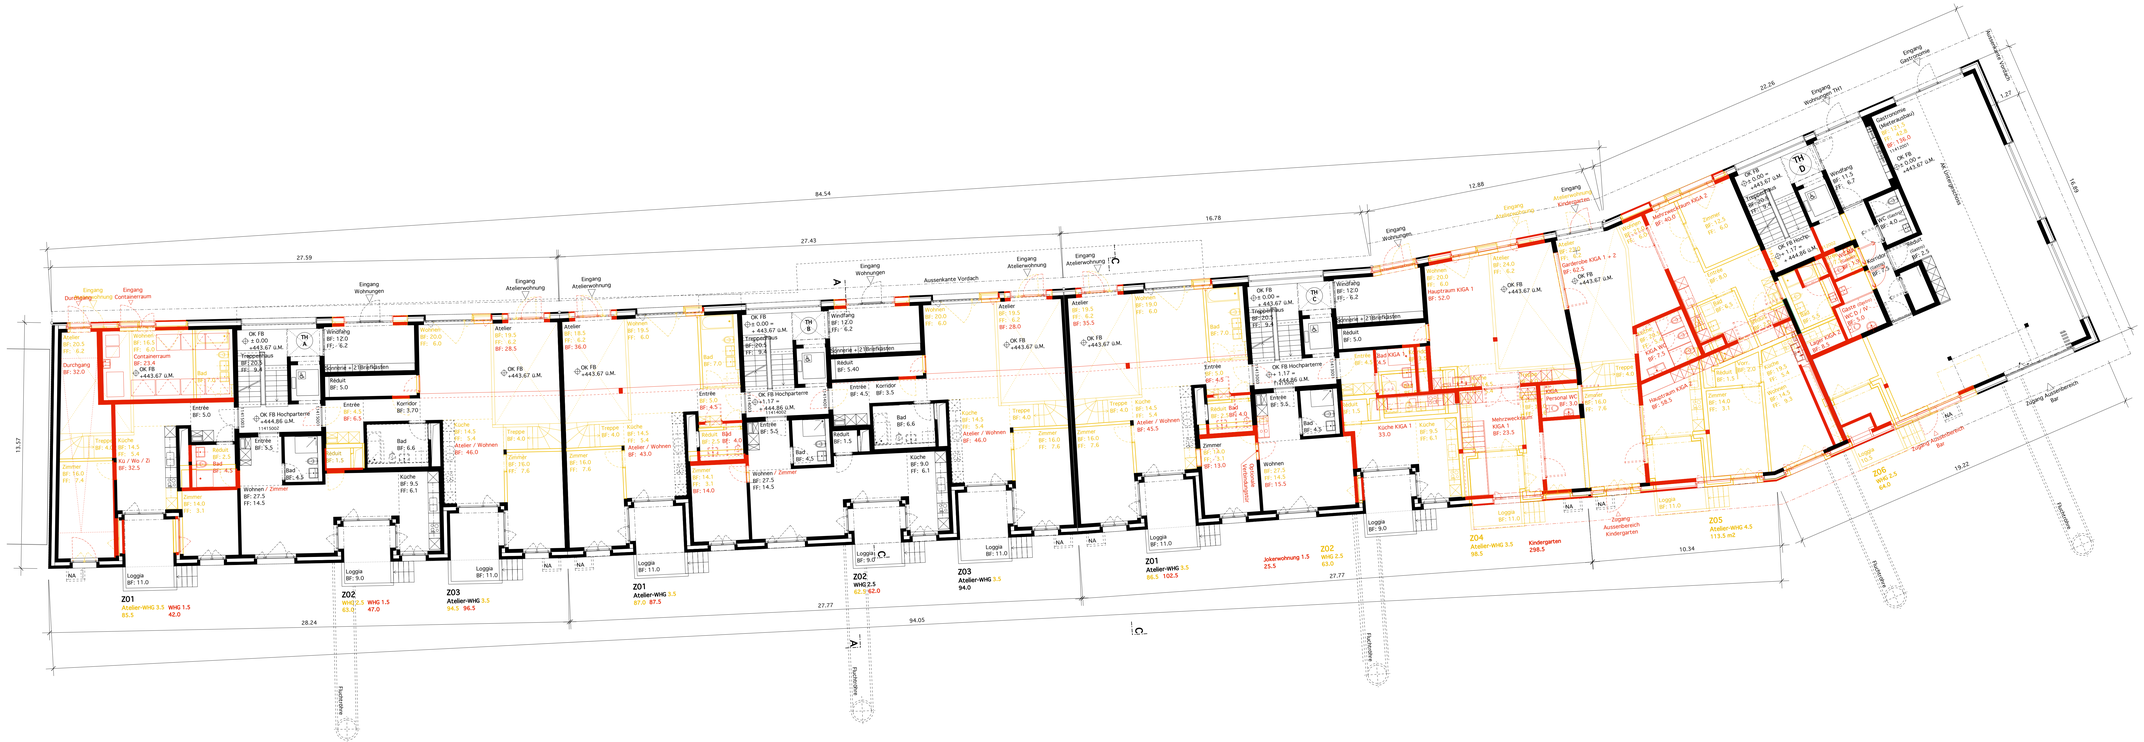

5. Projektänderung
Baueingabe
17.06.2014

Abbruch bewilligtes Projekt

neues Projekt

bewilligtes Projekt

± 0.00 = 443.67 MüM.

Bauherrschaft / Grundeigentümer:
abl allgemeine baugenossenschaft luzern
Bundesstrasse 16
6003 Luzern

Ort/Datum: Luzern, Unterschrift:

Projektverfasser:
Enzmann Fischer Partner AG
Seebahnstrasse 109
8003 Zürich

Ort/Datum: Zürich, Unterschrift:

0 1 5 10 20

Ersatzneubau Wohnsiedlung Himmelrich 3 — **Luzern**
abl allgemeine baugenossenschaft luzern — **Bundesstrasse 16, 6003 Luzern**

Grundriss Erdgeschoss Zeile — **1 : 100**

Plan.-Nr. 05.0011 Plangrösse 50.0 x 140.0 Gez. ToK Datum 22.09.2022

abl
allgemeine baugenossenschaft luzern