Schnitt-Ansicht ZE-ZE' M. 1:150

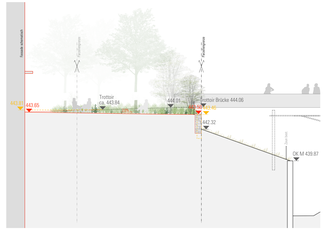


Schnitt ZC-ZC' M. 1:150

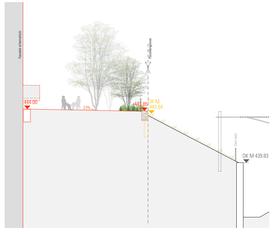


Schnitt ZB-ZB' M. 1:100

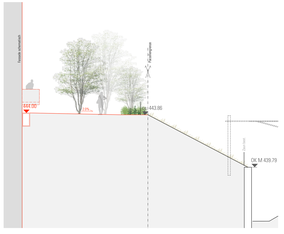


Ansicht ZF-ZF' M. 1:100

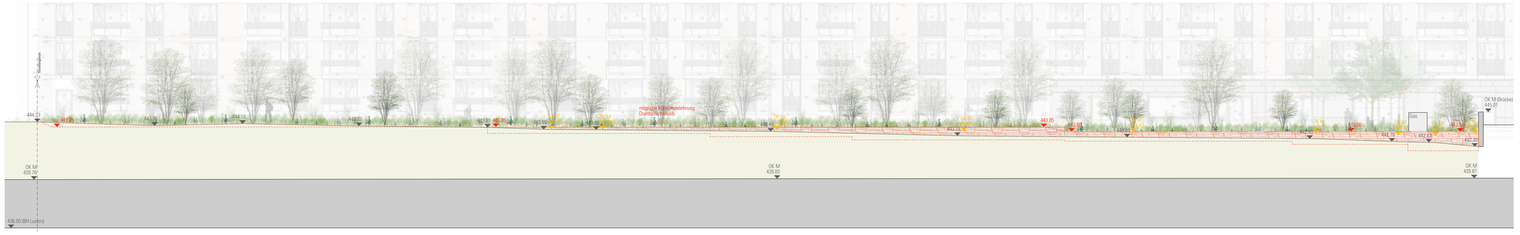

LEGENDE

- + 442.848 + 442.98 Höhe bestehend (Geometervaruhahme)
- + 442.92 Höhe ausgeführt oder Drittprojekte / Fertigkote OK Terrain
- + 442.92 Höhe neu / Fertigkote OK Terrain

**± 0.00 = 443.67 MüM.**

N

Abbruch

Neu

Bestand/bewilligtes Projekt

Eingefügte Plandaten von Architektes/Fachplanern:

- Erdgeschoss Blockrand: Stand 29.01.2019 Eismann Fischer Partner AG
- Erdgeschoss Zeile: Stand 19.08.2022 Eismann Fischer Partner AG

Bauherrschaft / Grundeigentümer:
abl allgemeine baugenossenschaft luzern
Claridenstrasse 1
6002 Luzern

Ort/Datum: Luzern, Unterschrift:

Projektverfasser:
Knapp Partner GmbH
Neustadtstrasse 3
6003 Luzern

Ort/Datum: Luzern, Unterschrift:

Ersatzneubau Wohnsiedlung Himmelrich 3 — Luzern

abl allgemeine baugenossenschaft luzern — Postfach 2131 — Claridenstrasse 1 — 6002 Luzern

# Zeile – Situation Umgebung — 1 : 100

5. Projektänderung Baueingabe 17.06.2014

Plan.-Nr. 042.1 — Plangrösse 2.00 x 0.85 — Gez. pm — Datum 06.10.2022 — rev. -

abl allgemeine baugenossenschaft luzern


Knapp Partner GmbH — Neustadtstrasse 3 — 6003 Luzern
Landschaftsarchitekten BSLA — mail@knapp-partner.ch www.knapp-partner.ch
Eismann Fischer Partner AG — Gestaltnetzstrasse 100 — 8003 Zürich